


PIANTA PIANO TERRA RAPP. 1:100

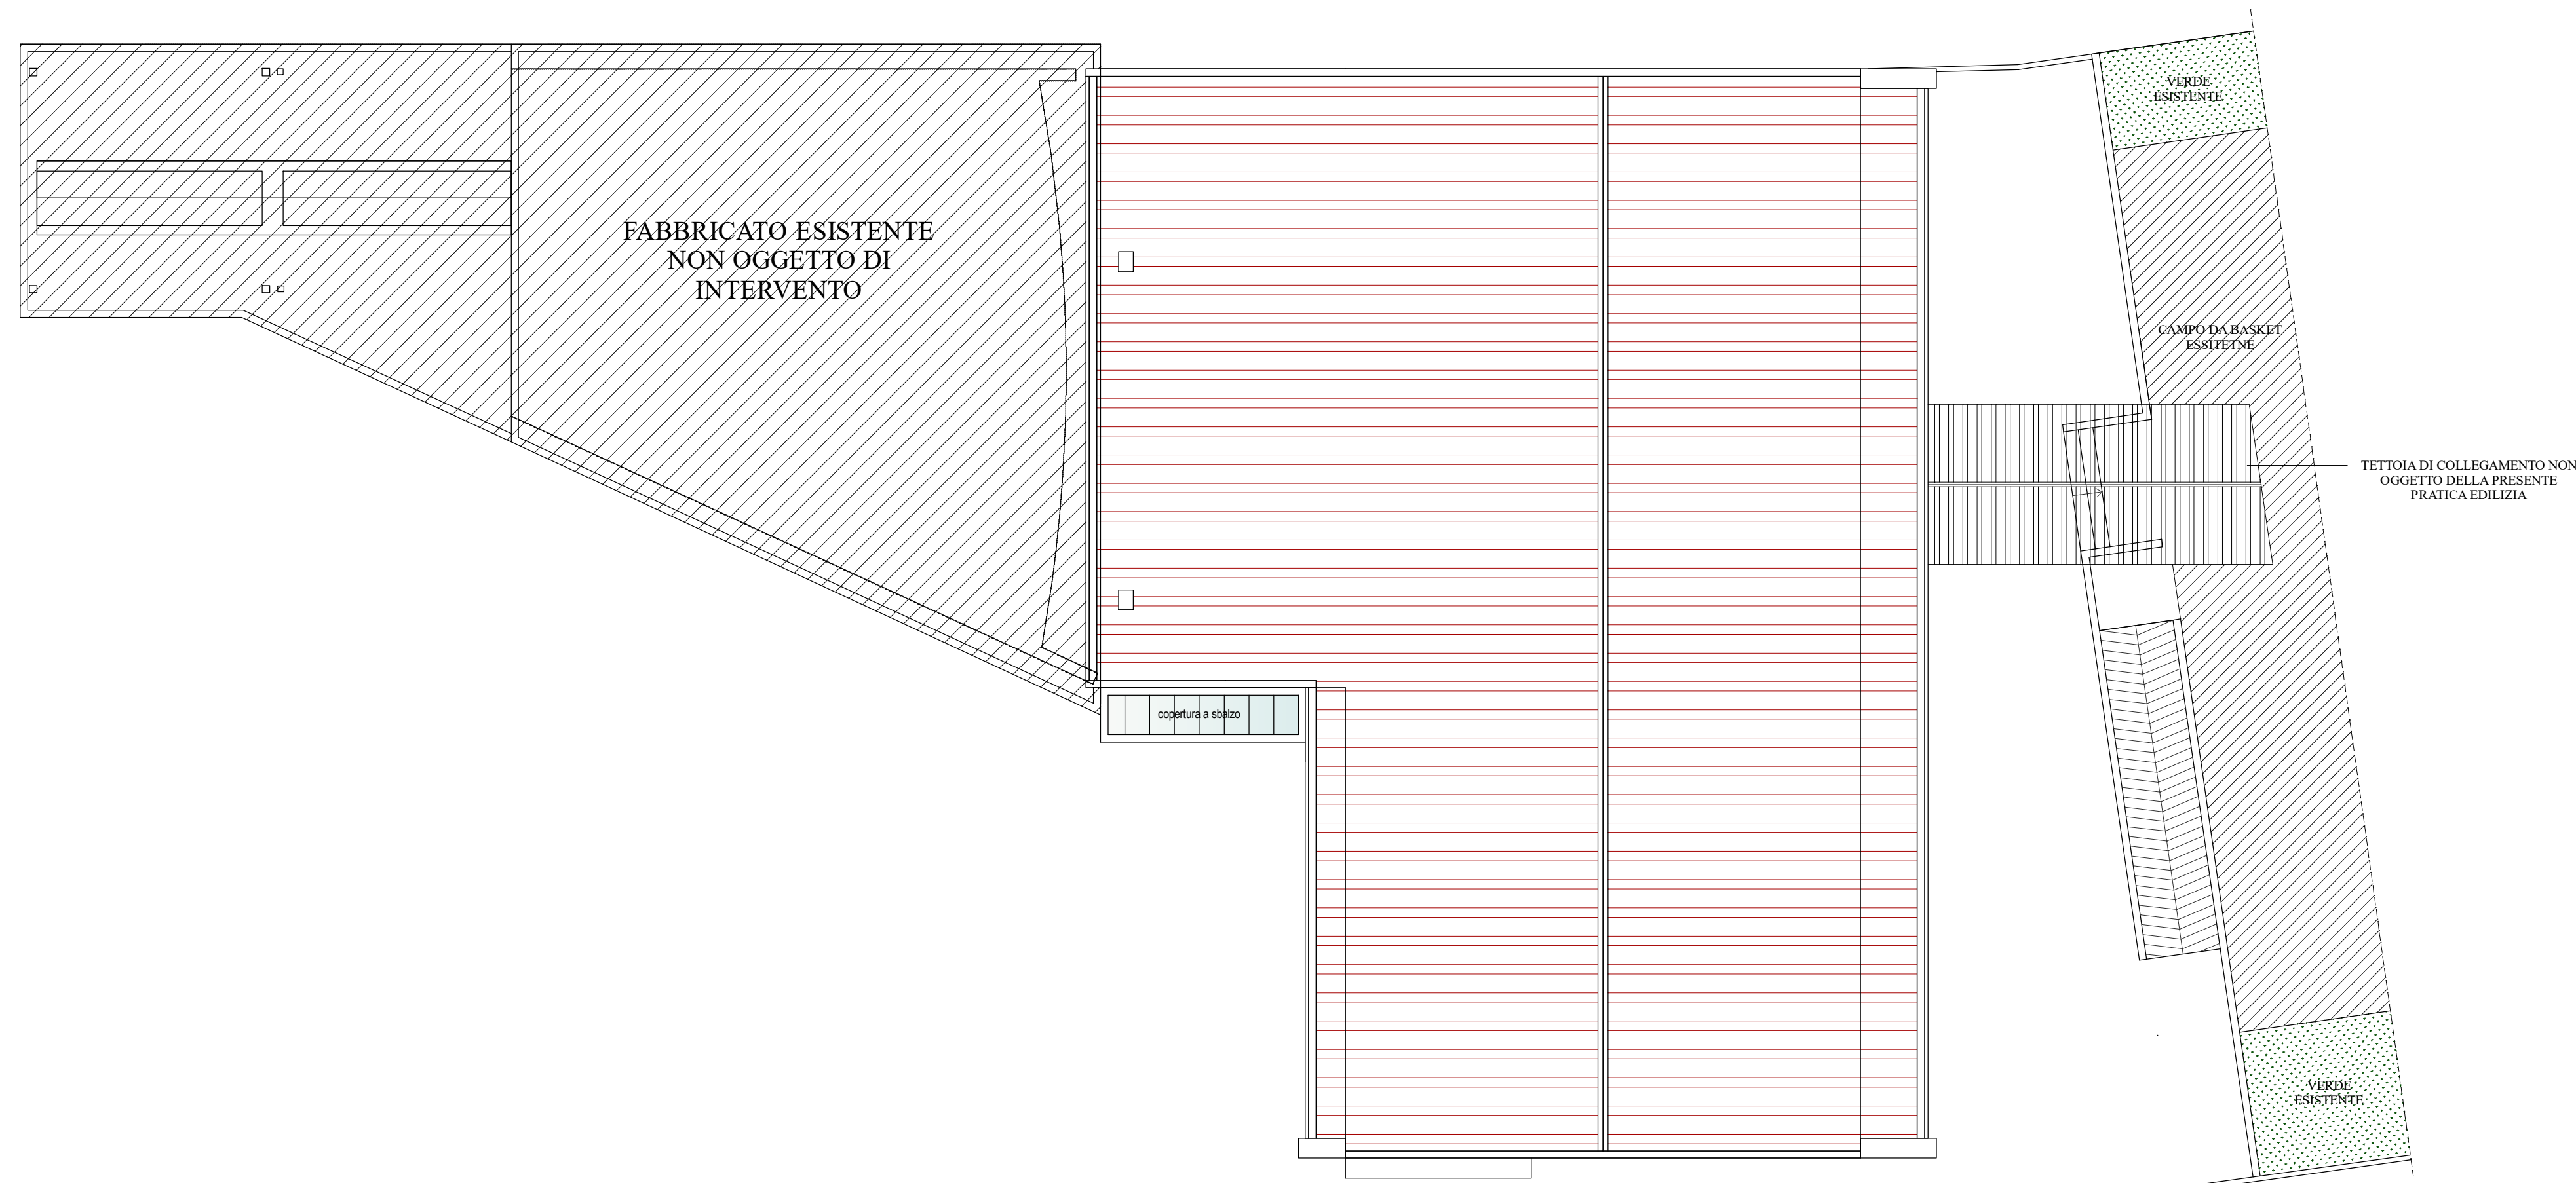

PIANTA DELLA COPERTURA RAPP. 1:100

COMUNE DI ANNONE VENETO
Città Metropolitana di Venezia

Zanet Scorzon
STUDIO DI INGEGNERIA
Via Prati Guori, 35/A - 30026 Portogruaro (VE) - P.IVA 03582700278
Tel. +39.0421.72533 - mail: studio@zanetscorzon.it

Progetto per la realizzazione di un edificio polivalente funzionale alla cucina scolastica di Annone Veneto
PROGETTO ESECUTIVO

UBICAZIONE: Piazzale del Donatore 30020 Annone Veneto (VE) FG. 3 Mapp. 584

Il Committente	Comune di Annone Veneto Piazza Vittorio Veneto, 1 30020 - Annone Veneto (VE)	SPAZIO RISERVATO AL COMUNE
	Dott. Ing. Alessandro Scorzon	
Il Progettista		

REVISIONI	DATA: 14/10/2020	EMISSIONE
-----------	------------------	-----------

**PROGETTO ARCHITETTONICO
PIANTE**

SCALA: 1:100 DATA: Ottobre 2020 TAVOLA: **E-12A**

Questo disegno e' di nostra esclusiva proprieta'; a termini di legge e' rigorosamente vietata qualsiasi riproduzione o concessione a terzi