



TAV. 2.4.1

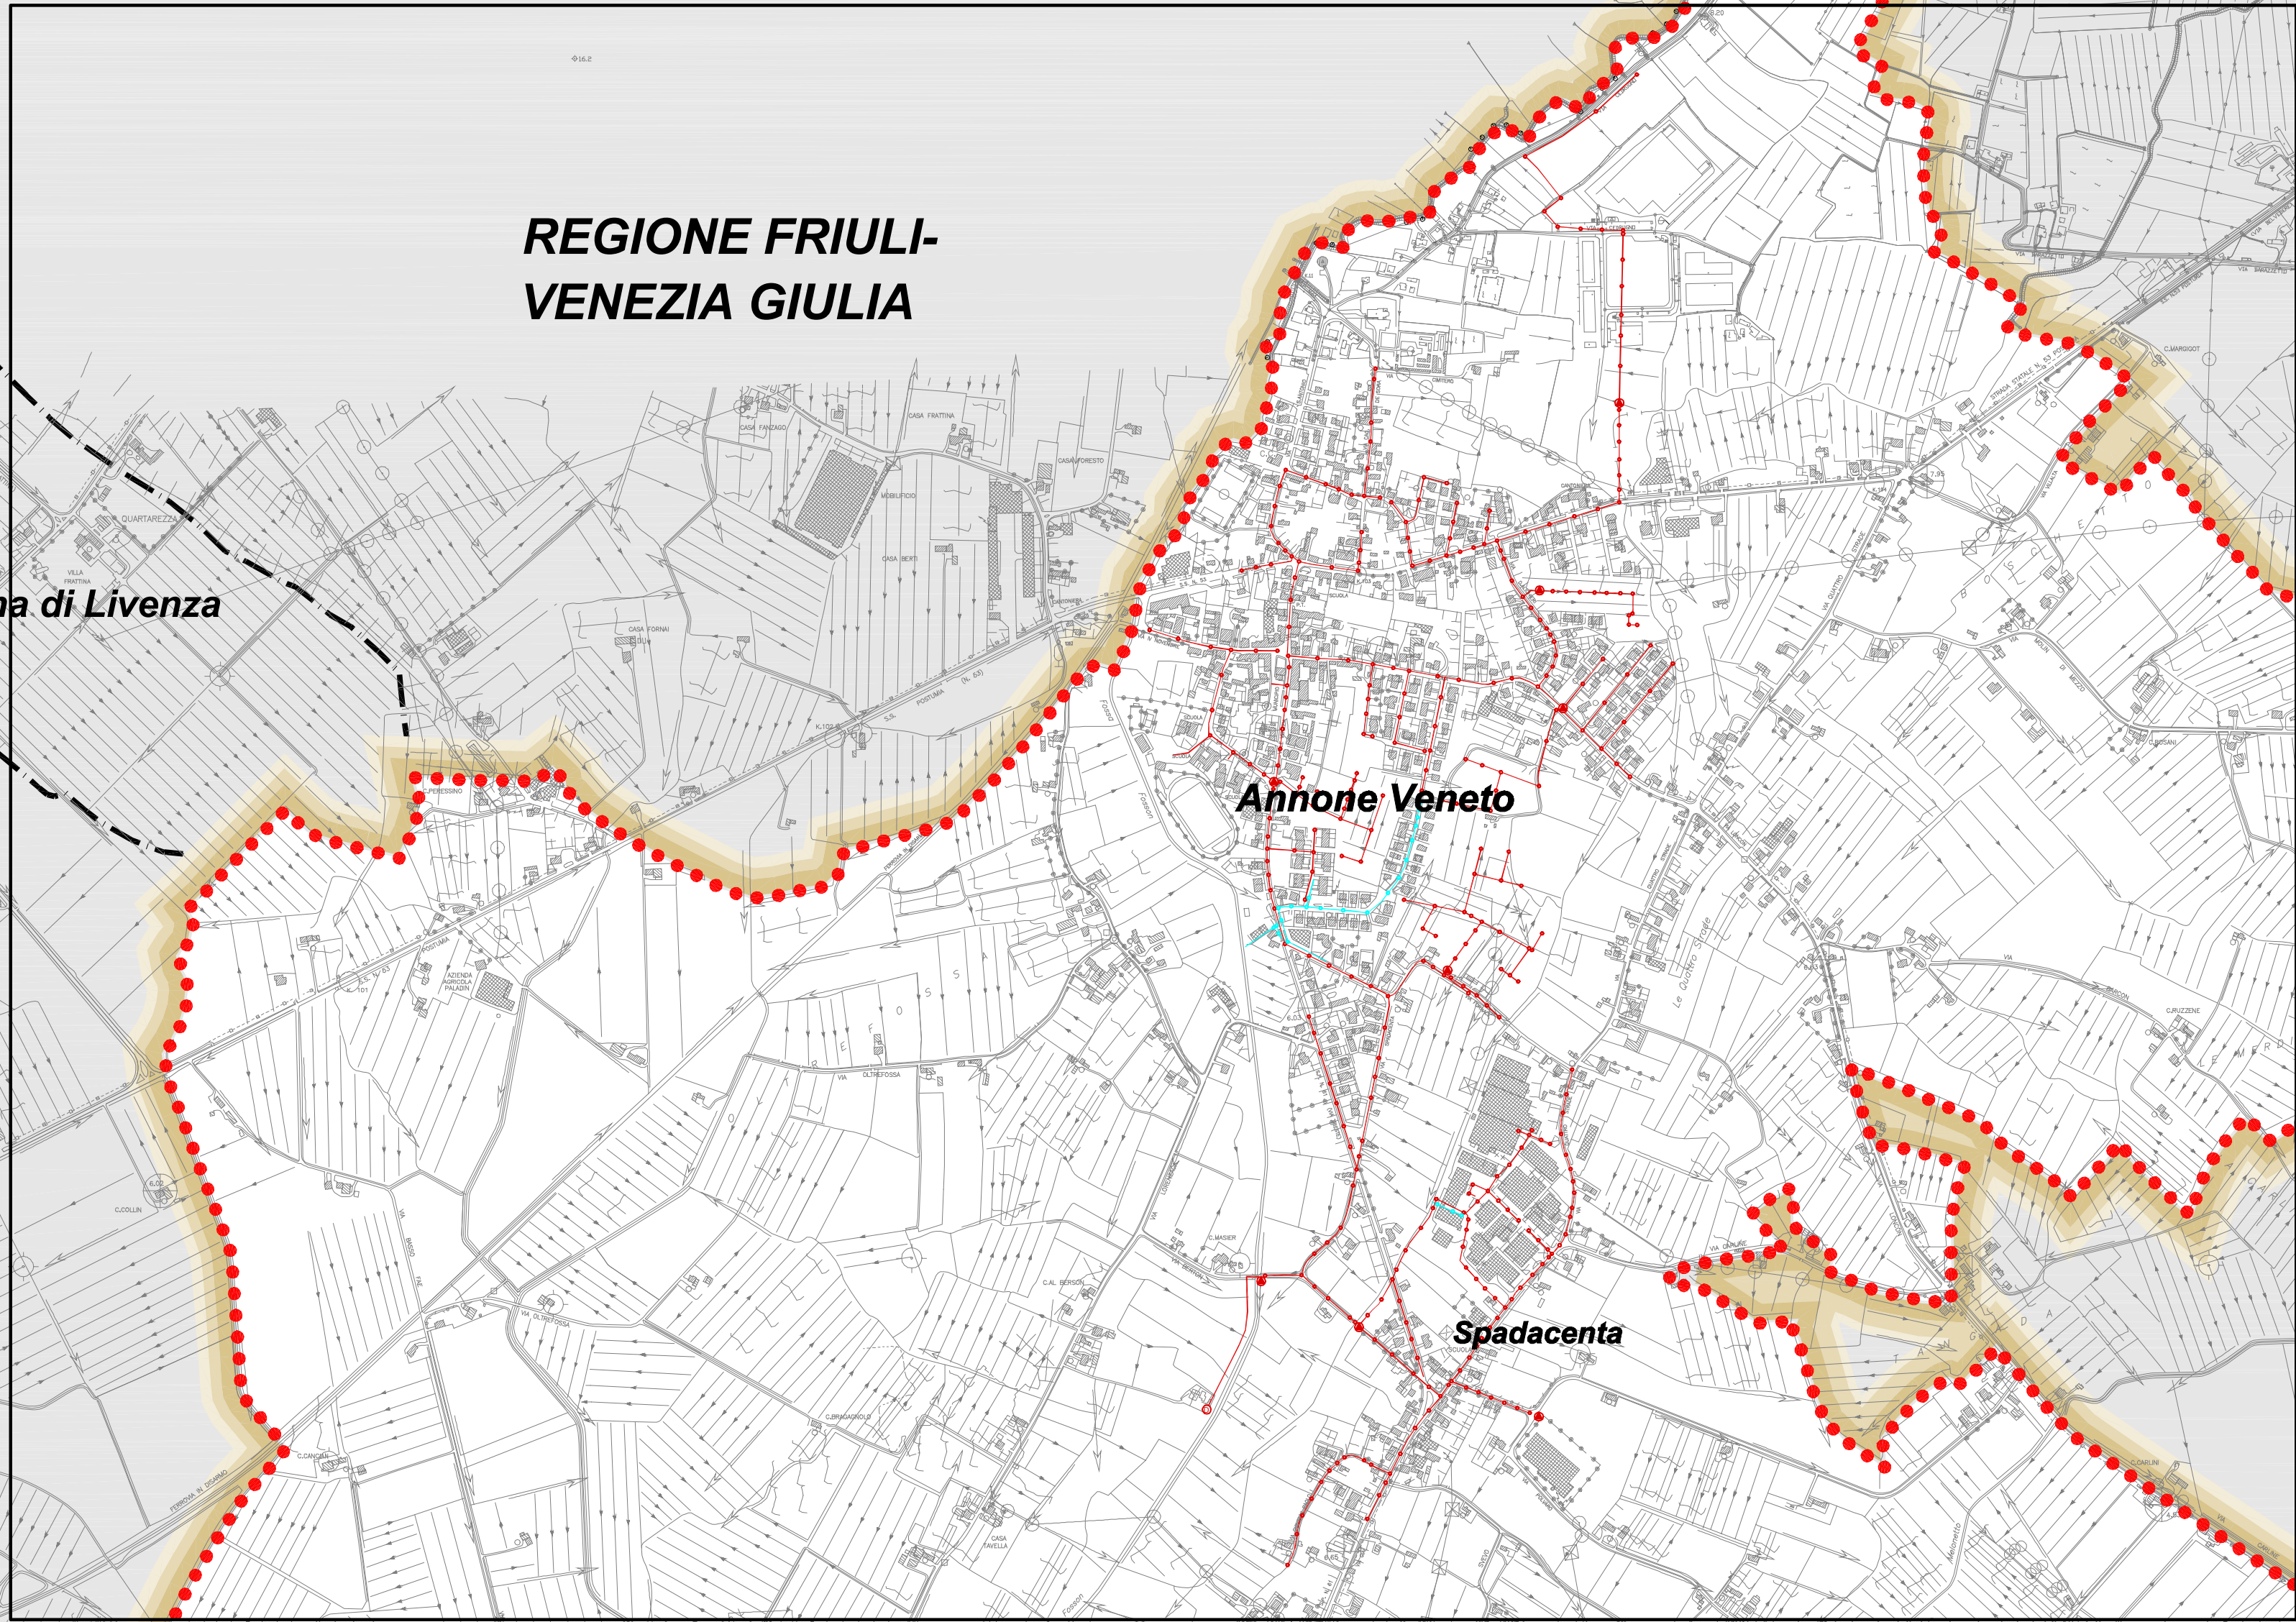

TAV. 2.4.2

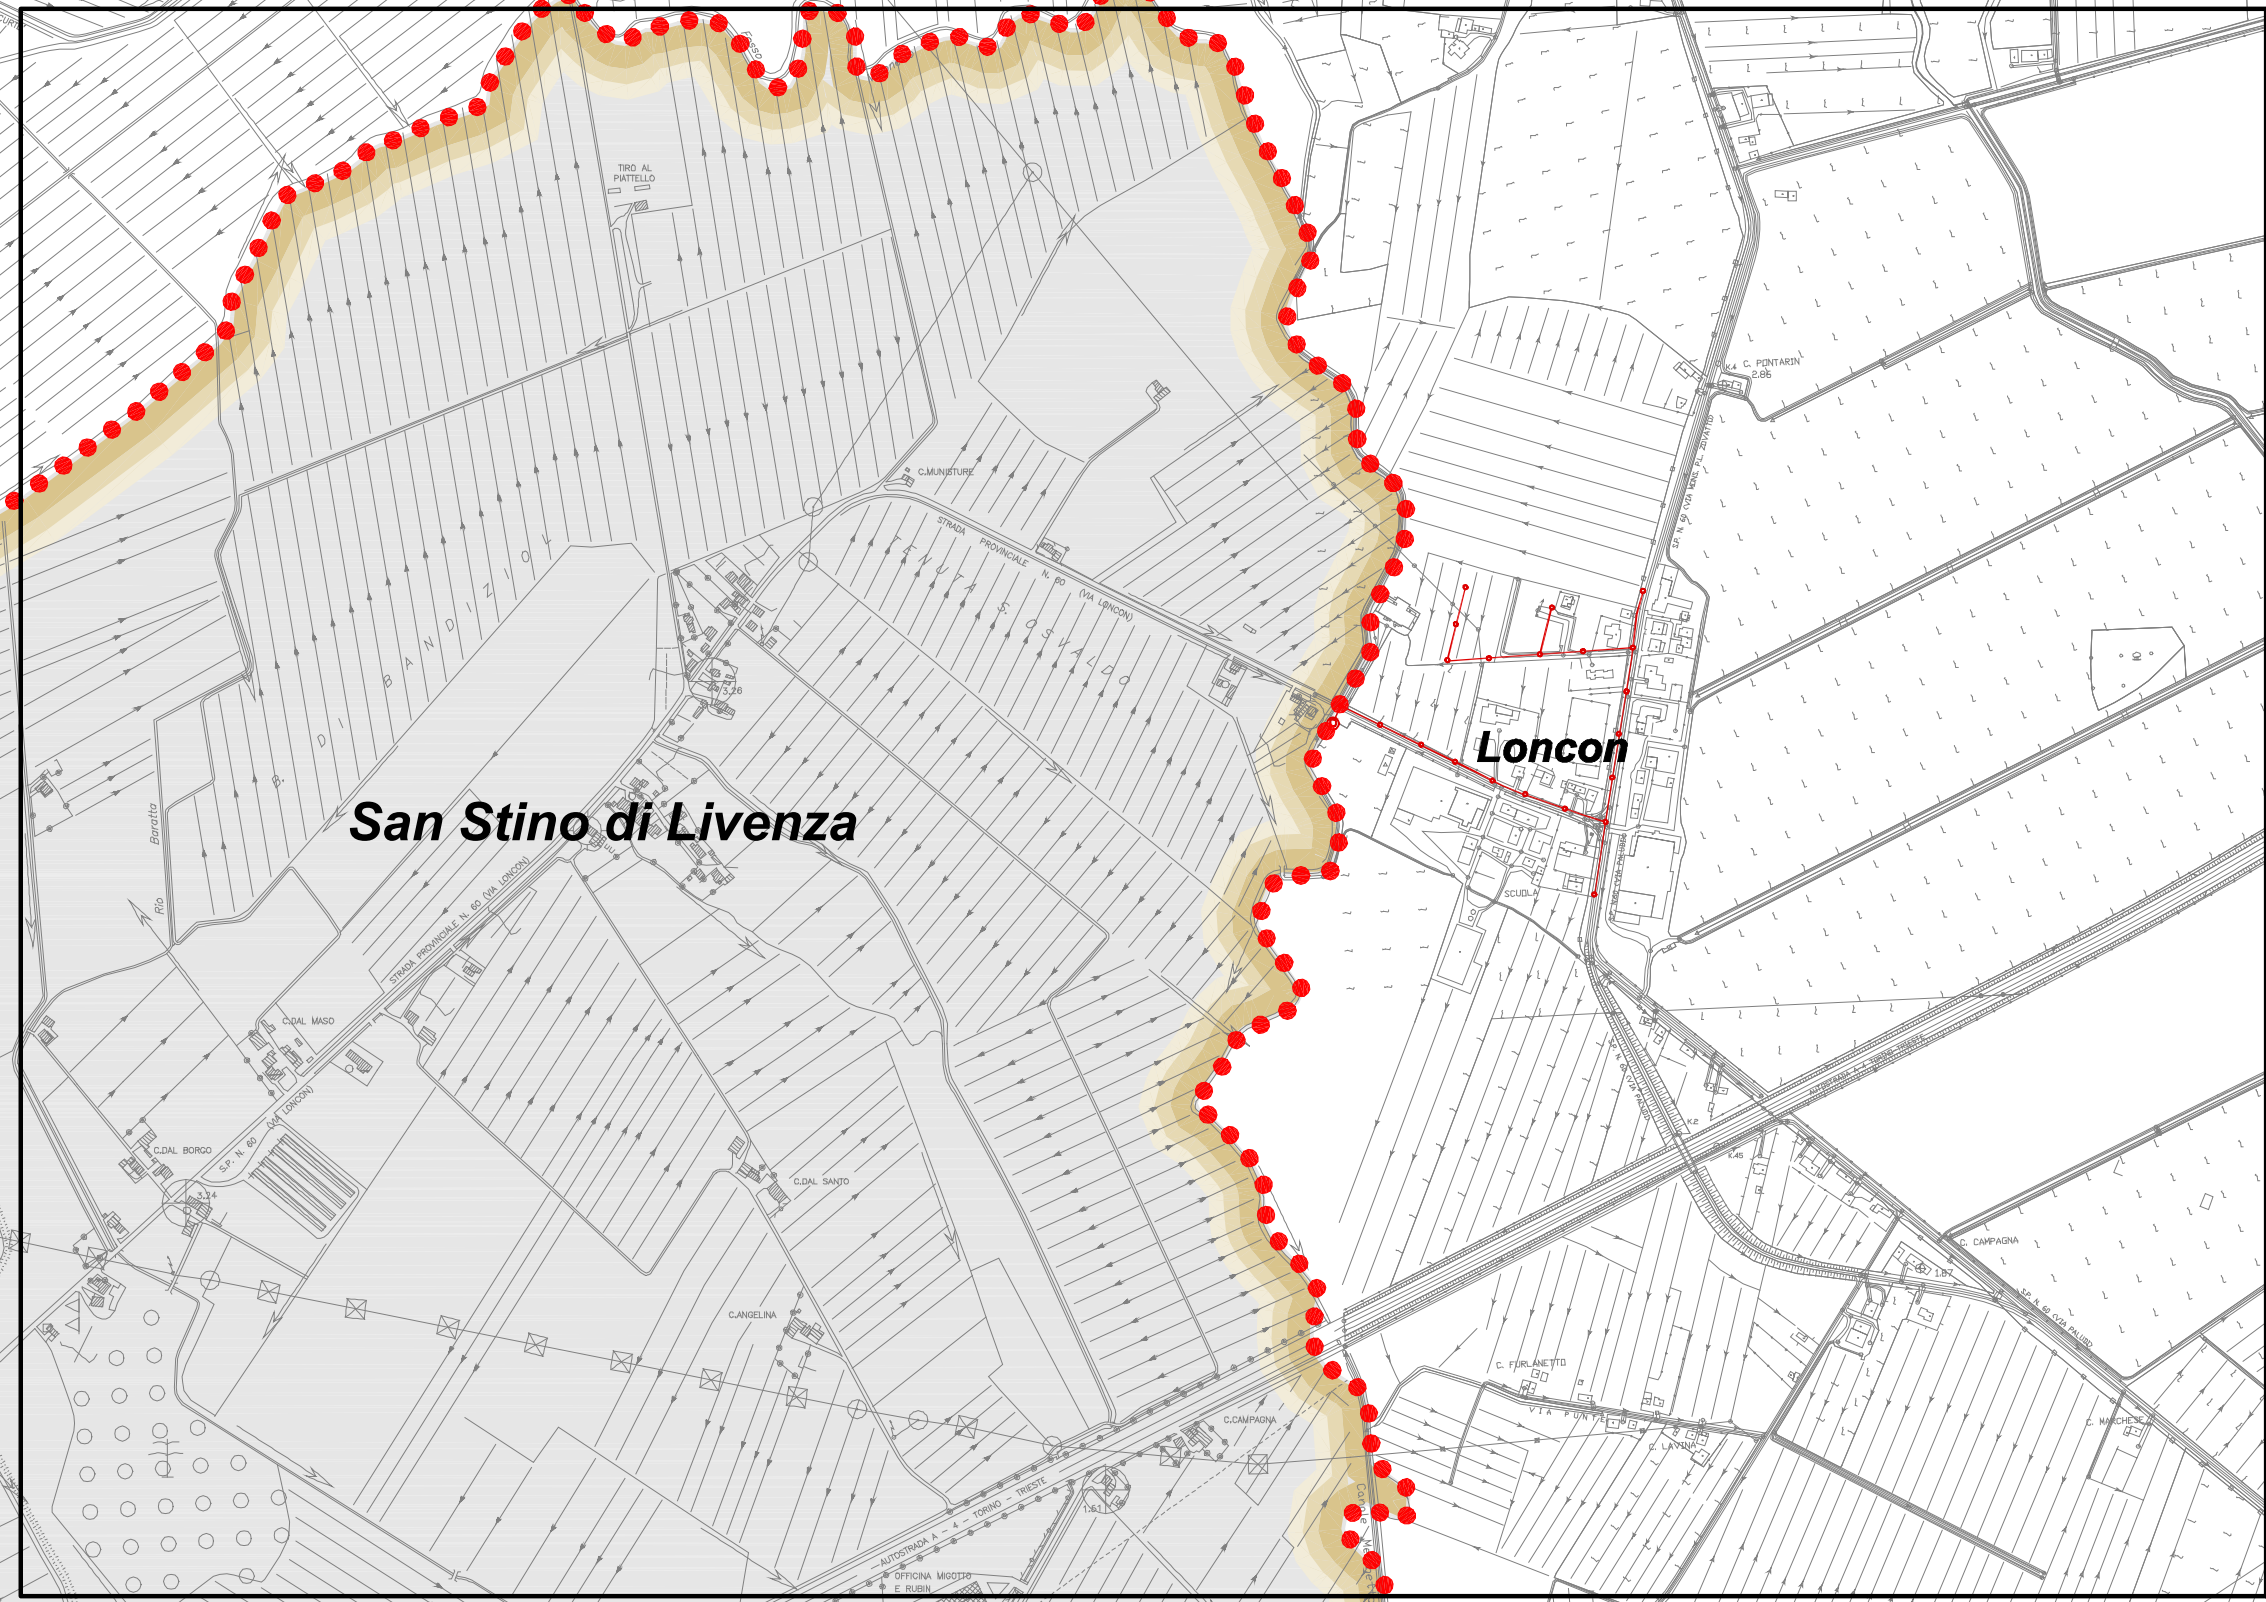

LEGENDA

- RETE FOGNARIA COMUNALE NERA
- RETE FOGNARIA COMUNALE NERA
- CONFINI COMUNALI

Regione Veneto
Provincia di Venezia
Comune di Annone Veneto

P.C.A.
Piano Comunale delle Acque

Tav. n° **2.4** Scale 1:10.000

PIANO COMUNALE DELLE ACQUE
CARTA DELLA RETE FOGNARIA - VISIONE D'INSIEME

Progettisti:
Ing. Enrico Musacchio

Collaboratori:
Ing. Marco Somaschini

Uff. Tecnico del comune di Annone Veneto:
Ing. Volpe Raffaele

Co-progettazione:
Regione Veneto
Provincia di Venezia

Sindaco del comune di Annone Veneto:
Saverio Daniela

Redatto: 2011
Adottato:
Approvato:

PROTECO

Soc. coop.r.l. Progettazione Tecnica Organizzata
30039 San Donà di Piave (Venezia) Via - Venezia 30 - P. IVA 01663870275
tel 0421 54589 - fax 0421 54532 - e-mail proteco@proteco.cc - www.proteco.cc

