


**COMUNE DI ANNONE VENETO**  
**SCHEMA ALLACCIAMENTO**  
**DOMESTICO TIPO**

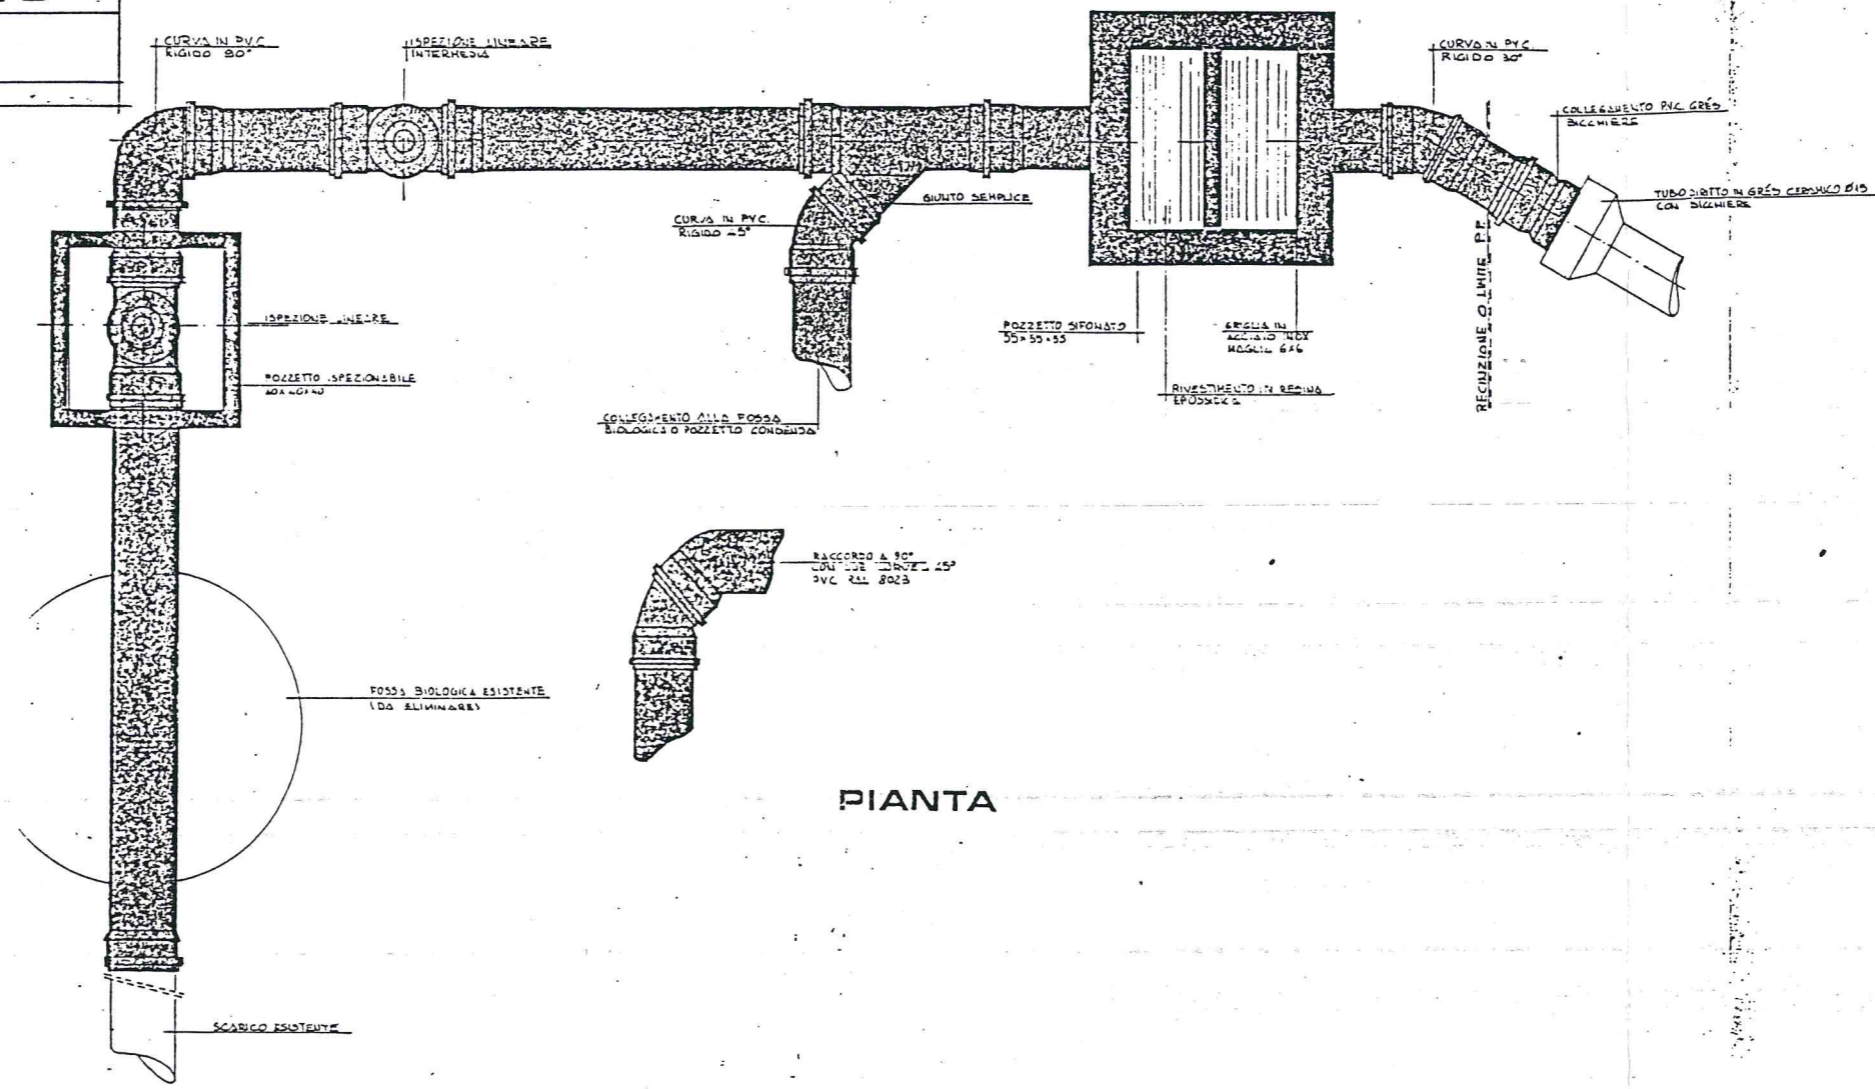

**PIANTA**